


Project shaped by

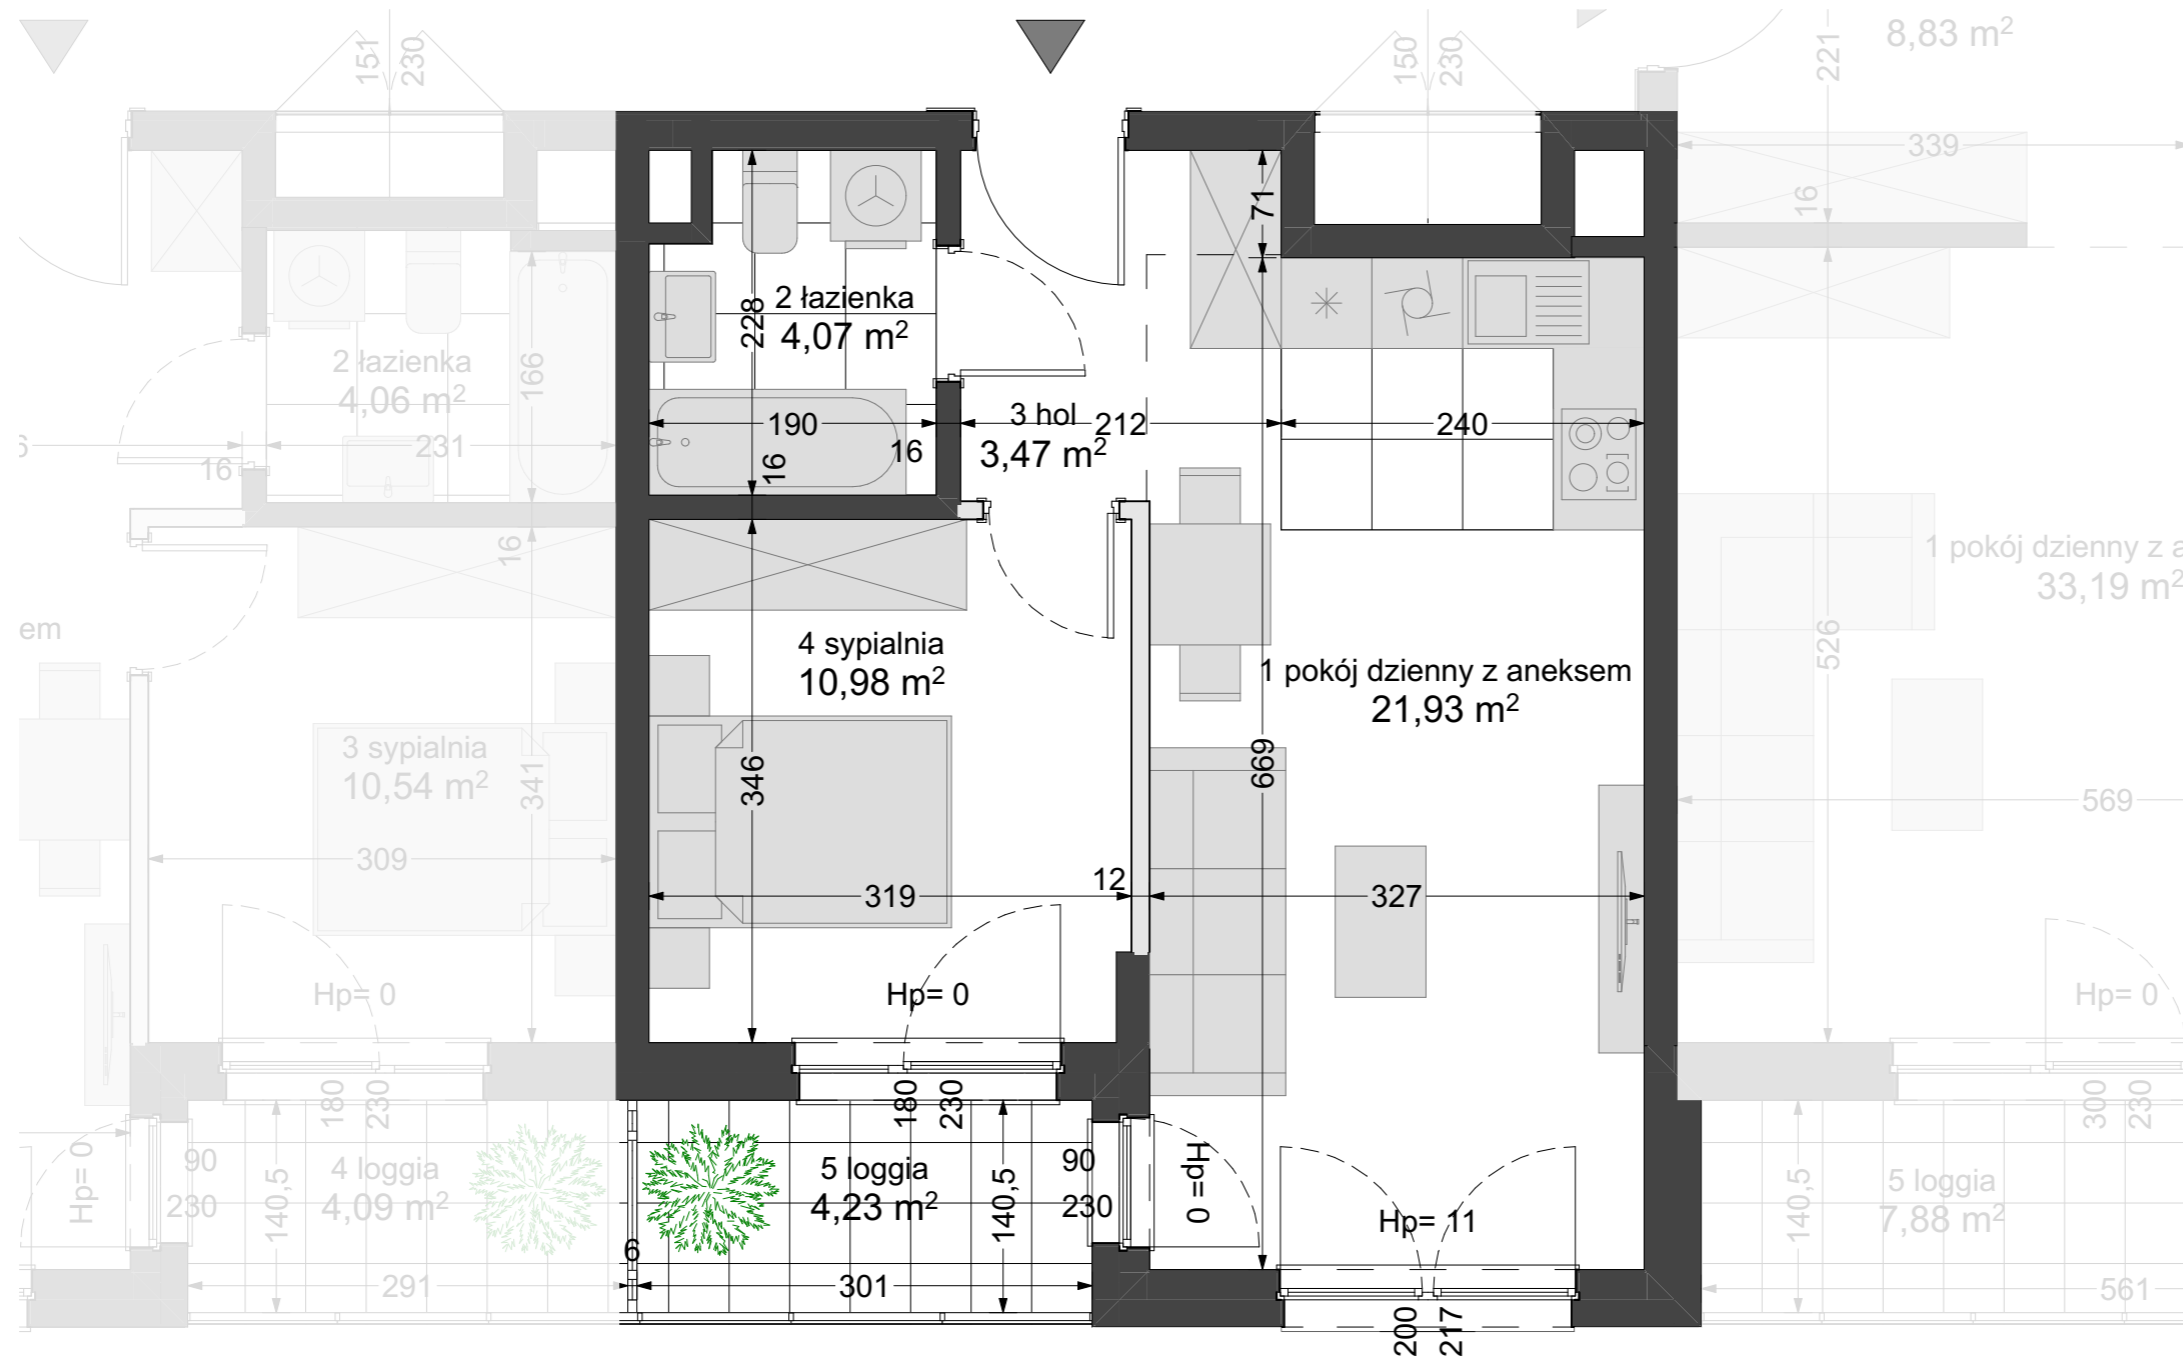


NAZWA POMIESZCZENIA	m <sup>2</sup>
pokój dzienny z aneksem	21,93
łazienka	4,07
hol	3,47
sypialnia	10,98
<b>RAZEM</b>	<b>40,45</b>
loggia	4,23
<b>RAZEM</b>	<b>4,23</b>


**40,45 m<sup>2</sup>**

TYP: 2-POKOJOWE  
PIĘTRO: 2

**G 203**

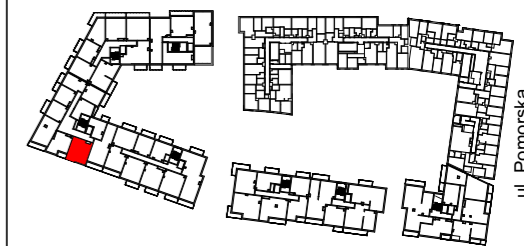

**2**

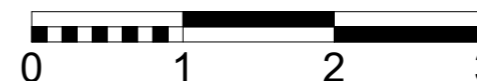

UWAGA:  
NINIEJSZY RYSUNEK MA CHARAKTER POGLĄDOWY. WERSJA OSTATECZNA ZOSTANIE SPORZĄDZONA NA PODSTAWIE PROJEKTU POWYKONAWCZEGO I MOŻE NIEZNACZNIE RÓŻNIĆ SIĘ OD NINIEJSZEGO RYSUNKU, CO JEST REZULTATEM PROCESU BUDOWLANEGO. NINIEJSZA INFORMACJA NIE MA WPŁYWU NA UPRAWNIENIA KUPUJĄCEGO ZAWARTE W UMOWIE. SPOSÓB ROZMIESZCZENIA MEBLI, URZĄDZEN, GRZEJNIKÓW ORAZ ZABUDOWY MAJĄ CHARAKTER POGLĄDOWY. POWIERZCHNIE ZOSTAŁY PODANE DLA WYKONCZENIA W STANDARDZIE DEWELOPERSKIM ZGODNIE Z NORMĄ PN-ISO 9836:1997.