


Project shaped by

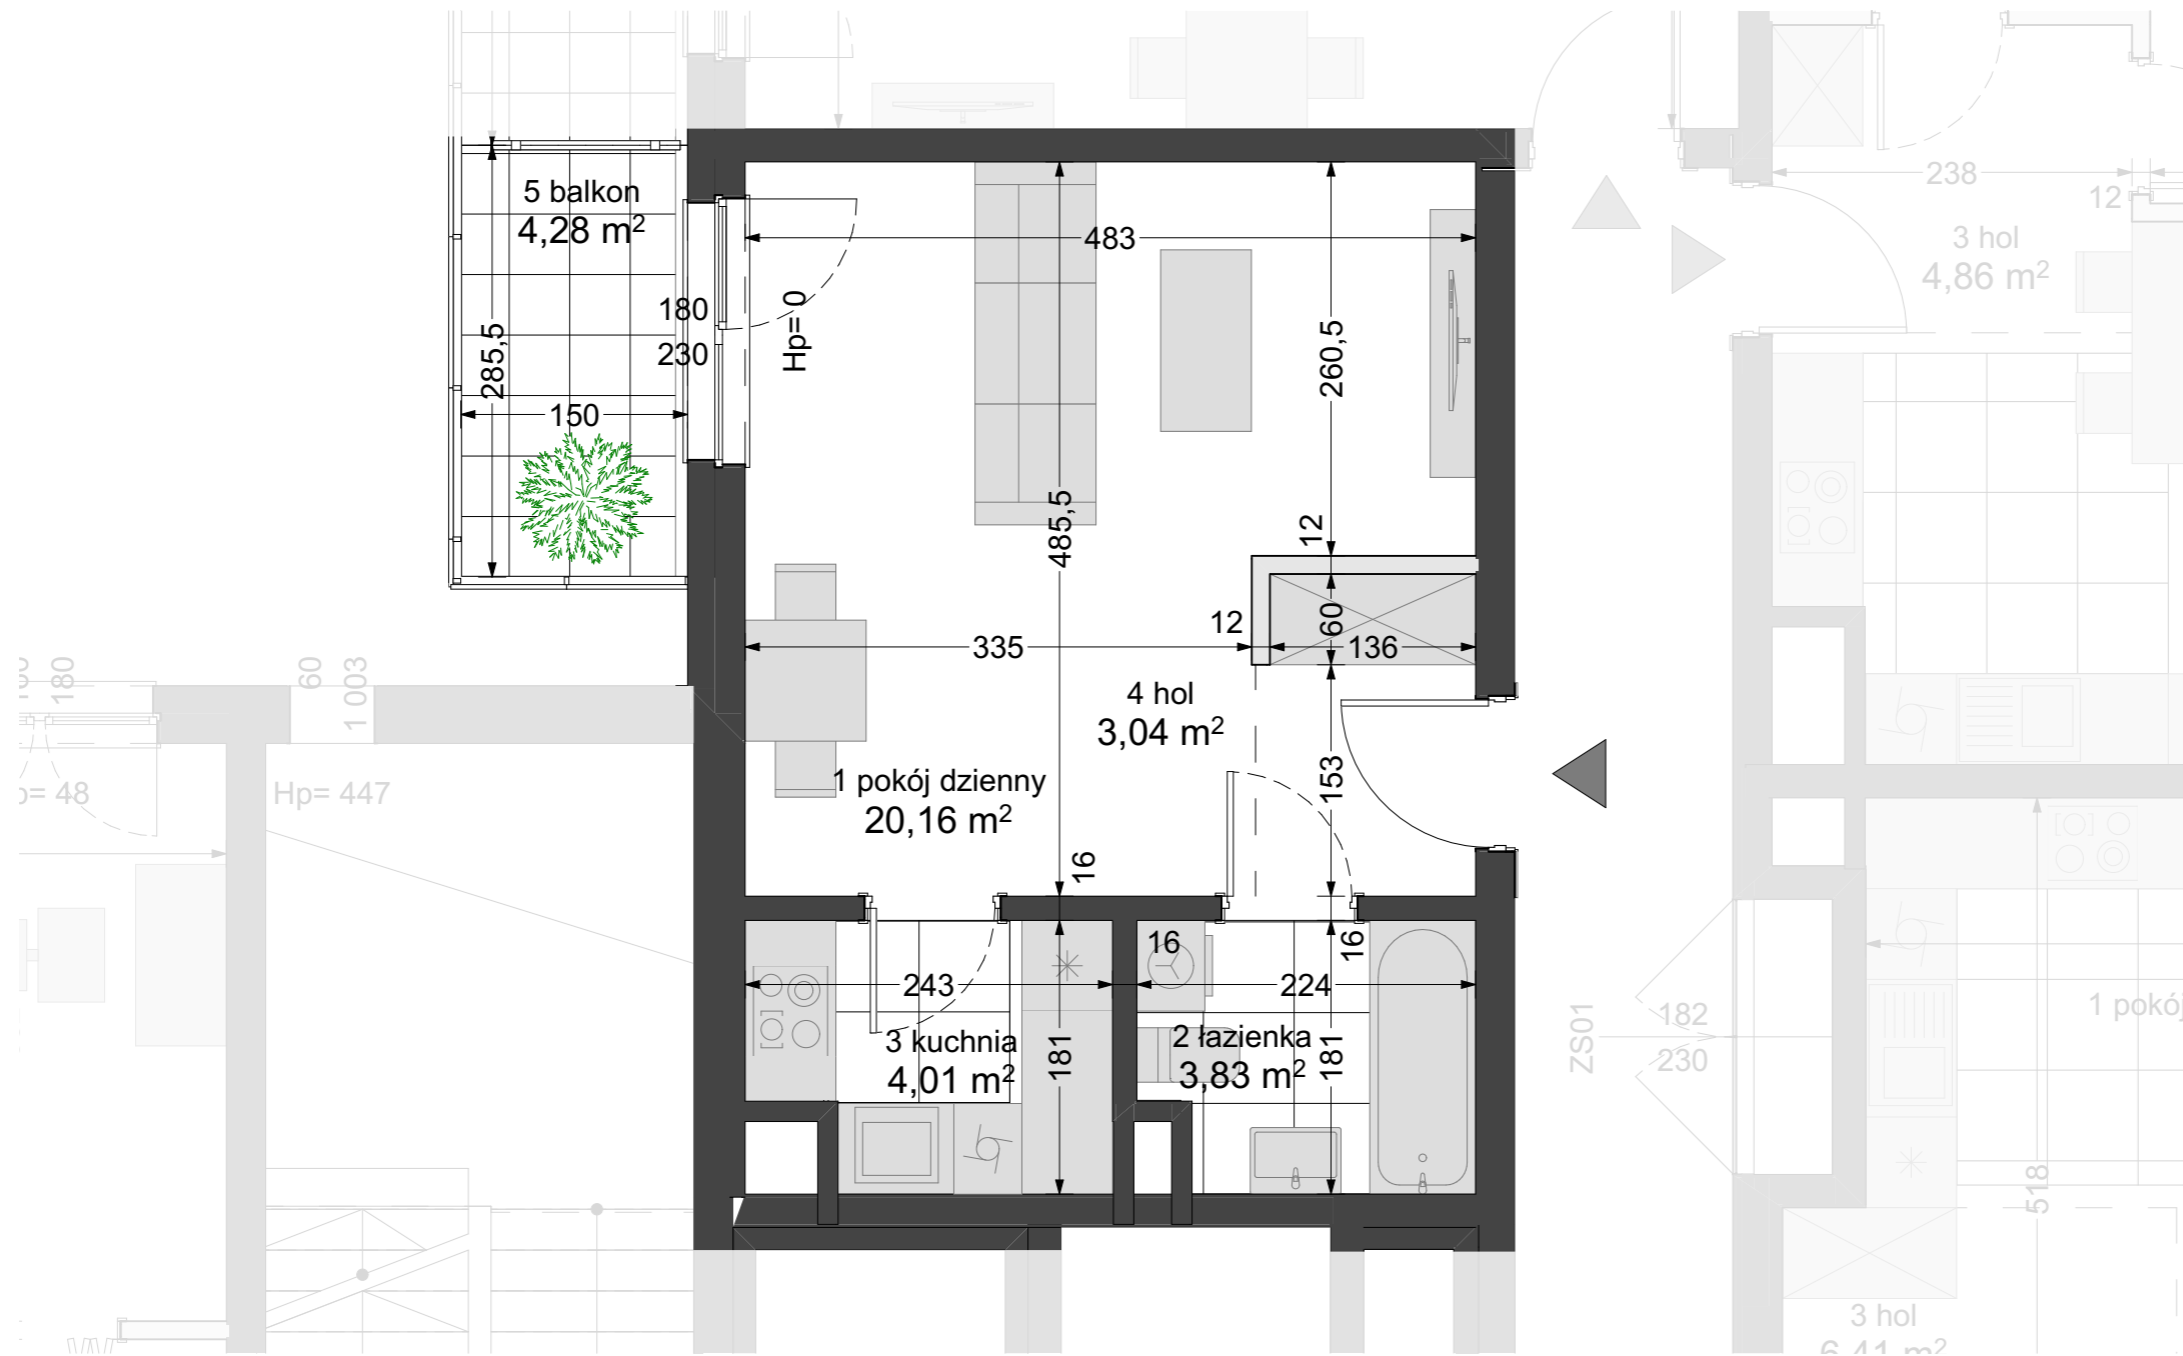


| NAZWA POMIESZCZENIA | m ² |
|---------------------|----------------|
| pokój dzienny | 20,16 |
| łazienka | 3,83 |
| kuchnia | 4,01 |
| hol | 3,04 |
| RAZEM | 31,04 |
| balkon | 4,28 |
| RAZEM | 4,28 |

31,04 m²

TYP: 1-POKOJOWE
PIĘTRO: 2

K 201

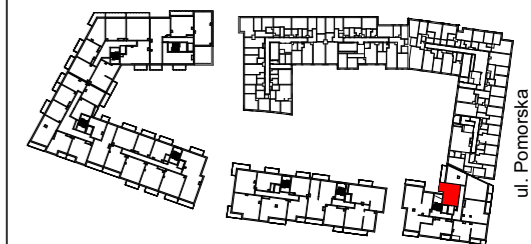

2



UWAGA:
NINIEJSZY RYSUNEK MA CHARAKTER POGLĄDOWY. WERSJA OSTATECZNA ZOSTANIE SPORZĄDZONA NA PODSTAWIE PROJEKTU POWYKONAWCZEGO I MOŻE NIEZNACZNIE RÓŻNIĆ SIĘ OD NINIEJSZEGO RYSUNKU, CO JEST REZULTATEM PROCESU BUDOWLANEGO. NINIEJSZA INFORMACJA NIE MA WPŁYWU NA UPRAWNIENIA KUPUJĄCEGO ZAWARTE W UMOWIE. SPOSÓB ROZMIESZCZENIA MEBLI, URZĄDZEŃ, GRZEJNIKÓW ORAZ ZABUDOWY MAJĄ CHARAKTER POGLĄDOWY. POWIERZCHNIE ZOSTAŁY PODANE DLA WYKONCZENIA W STANDARDZIE DEWELOPERSKIM ZGODNIE Z NORMĄ PN-ISO 9836:1997.